



Prix : 568 000 € FAI

Surface habitable : 129m²

Surface terrain : 518m²

Carport 2 places : 30 m²

Surfaces intérieures :

Chambre 1 : 10.63m²

Chambre 2 : 9.70m²

Chambre 3 : 9.78m²

Rangement : 3.50m²

Salle de bain : 5.81m²

WC : 2.08m²

Dégagement : 6.13m²

Entrée : 4.60m²

Espace salon – séjour – cuisine : 49.31m²


Chambre 4 : 13.89m²

Salle de bain : 4.64m²


WC : 2.97m²

Rangements : 6.15m²

1^{er} étage

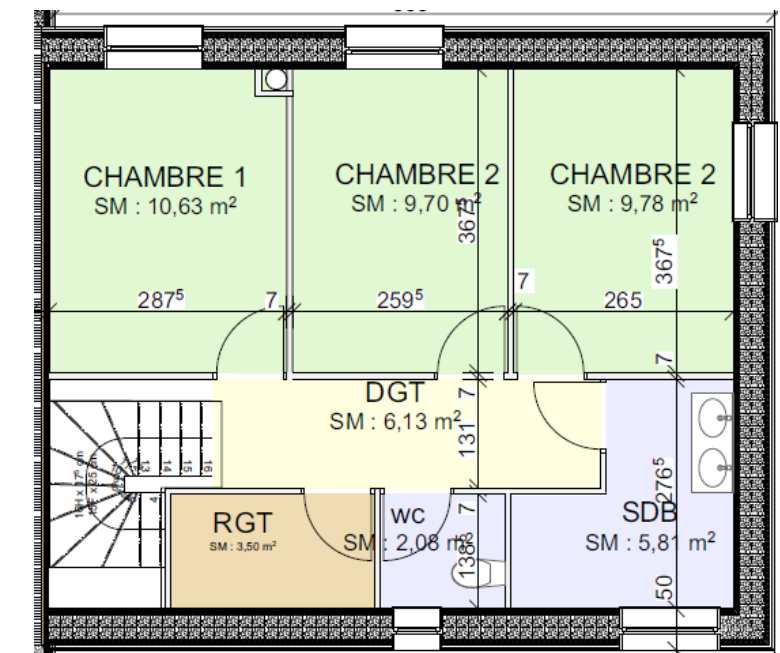

Rez-de-chaussée

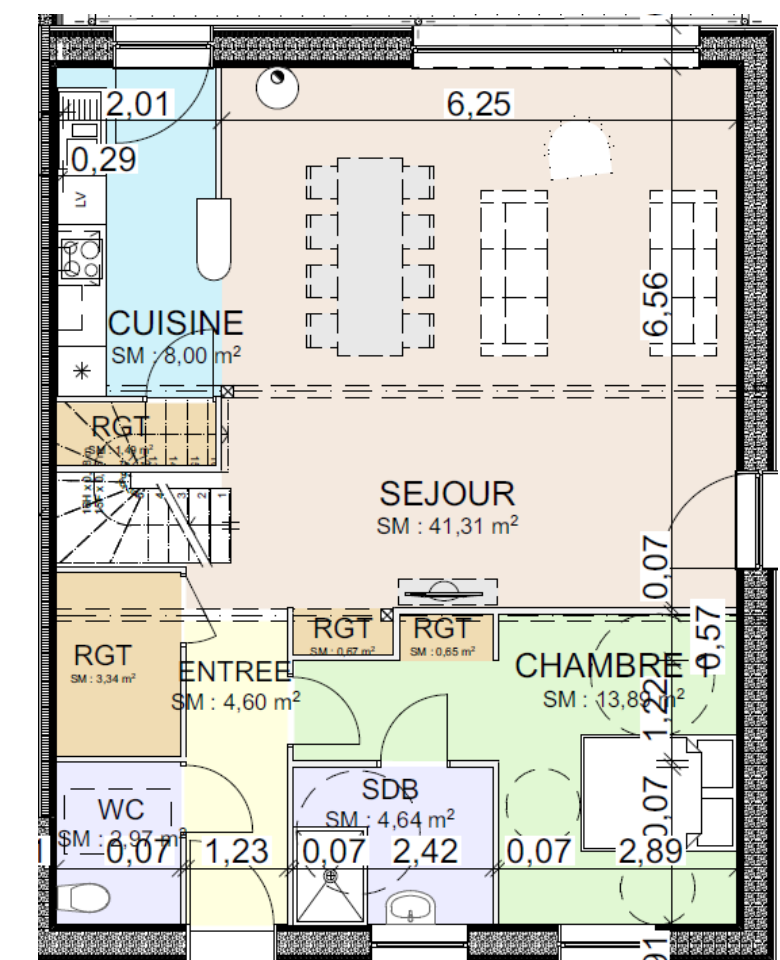


Éco'city de Villerupt


Maison individuelle MI-08



LES
CONSTRUCTEURS
DU BOIS

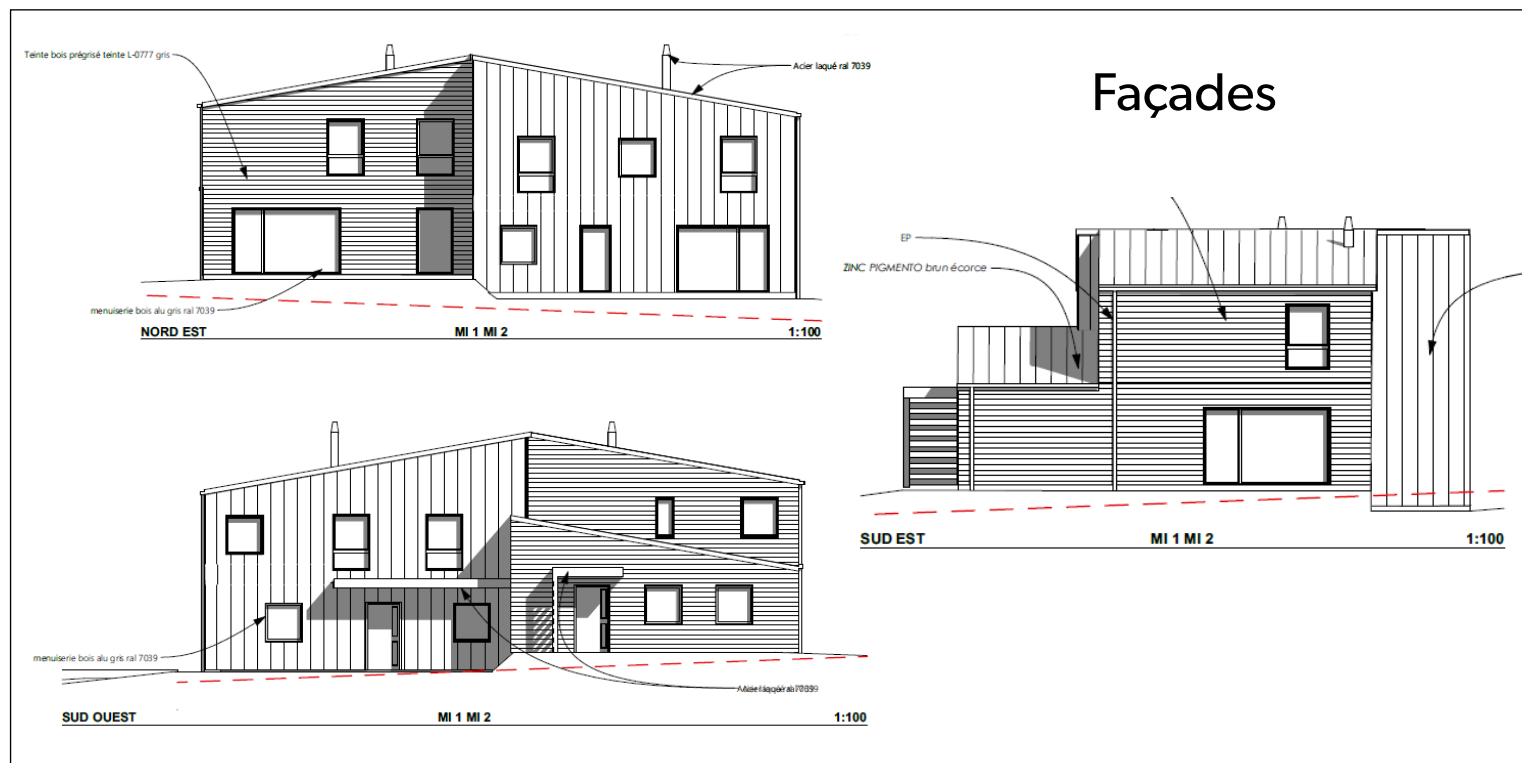

Emplacement sur la
parcelle

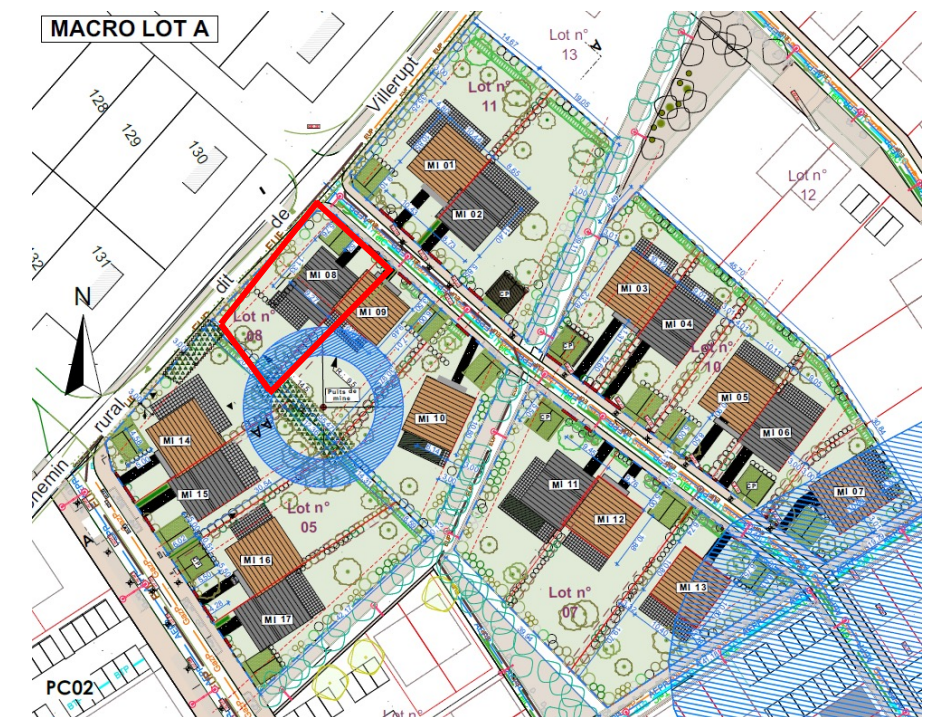

RDC



Proposition d'aménagement virtuel non contractuelle proposée par un décorateur RHINOV

Etage



Proposition d'aménagement virtuel non contractuelle proposée par un décorateur RHINOV