



Prix : **690 000 € FAI**

Surface habitable : 158m²

Surface terrain : 433m²

Carport 2 places : 30 m²

Surfaces intérieures :

Chambre 2 : 16.55m²

Chambre 3 : 16.64m²

Chambre 4 : 12.70m²

Salle de bain : 5.72m²

Vide sur séjour (aménageable) : 14.39m²

Dégagement : 9.74m²

Entrée : 3.57m²

Espace salon – séjour – cuisine : 58.35m²


Chambre 1 : 12.18m²

Salle de bain : 4.92m²


Dressing : 1.83m²

WC : 2.5m²

1^{er} étage

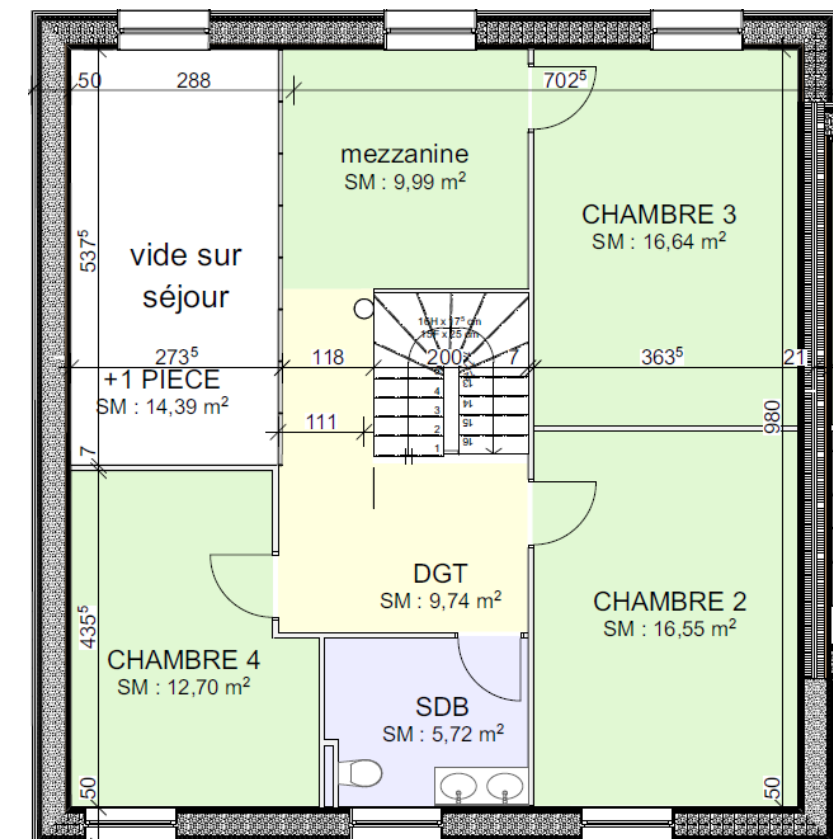

Rez-de-chaussée

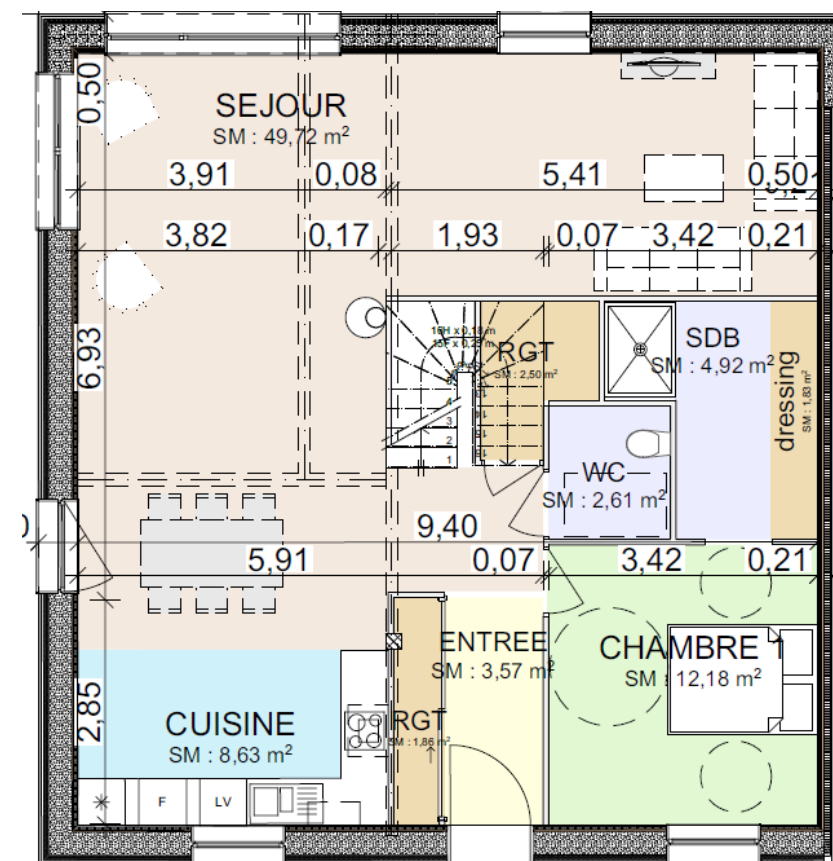


Éco'city de Villerupt

Maison individuelle MI-09



LES
CONSTRUCTEURS
DU BOIS

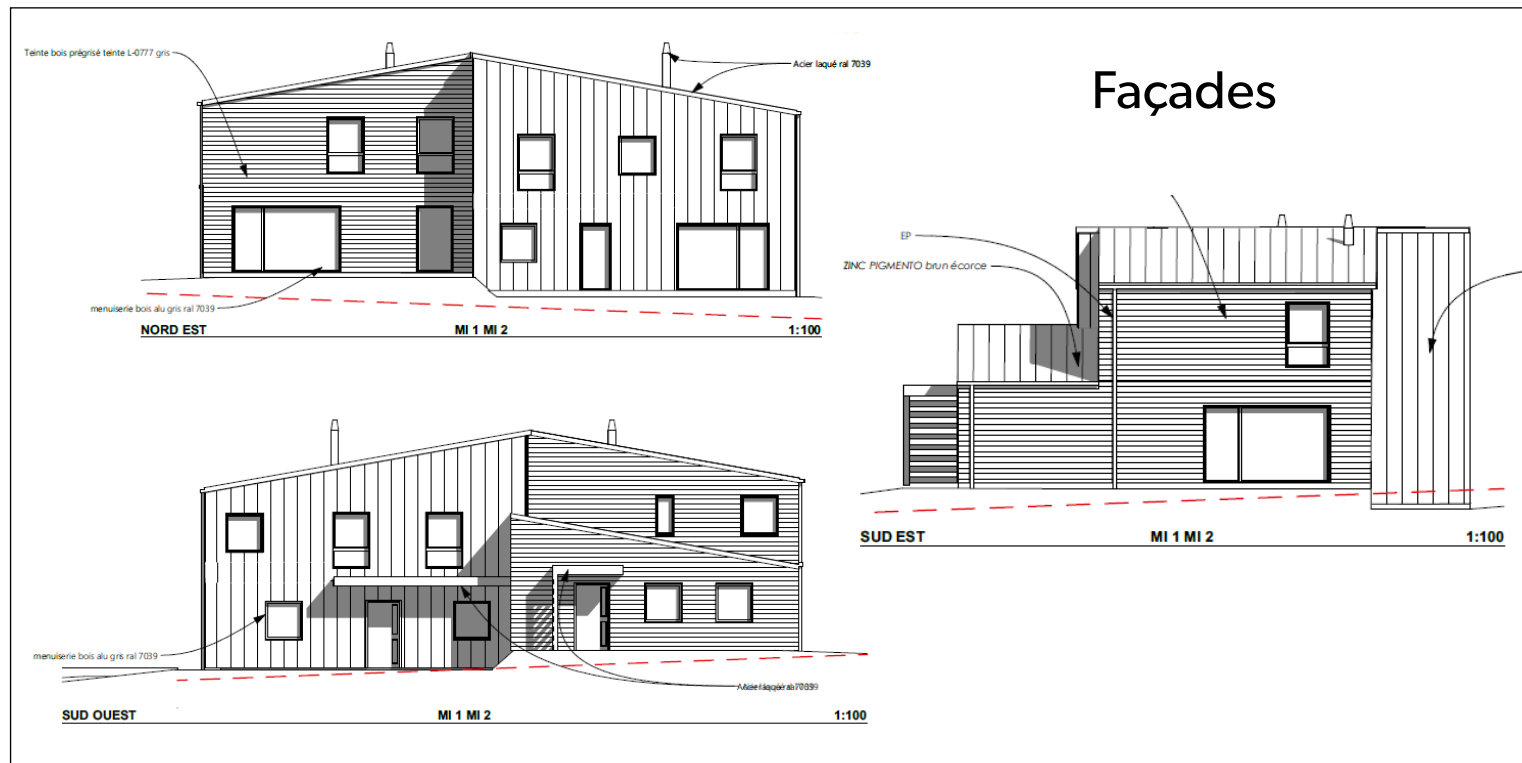

Emplacement sur la
parcelle



RDC



Proposition d'aménagement virtuel non contractuelle proposée par un décorateur RHINOV

Etage



Proposition d'aménagement virtuel non contractuelle proposée par un décorateur RHINOV