



Surfaces intérieures :

Chambre 1 : 10.63m²
Chambre 2 : 9.70m²
Chambre 3 : 9.78m²
Rangement : 3.50m²
Salle de bain : 5.81m²
WC : 2.08m²
Dégagement : 6.13m²

Entrée : 4.60m²
Espace salon – séjour – cuisine : 49.31m²
Chambre 4 : 13.89m²
Salle de bain : 4.64m²
WC : 2.97m²
Rangements : 6.15m²


Prix : 572 000 € FAI

Surface habitable : 129m²


Surface terrain : 602m²

Carport 2 places : 30 m²

1^{er} étage

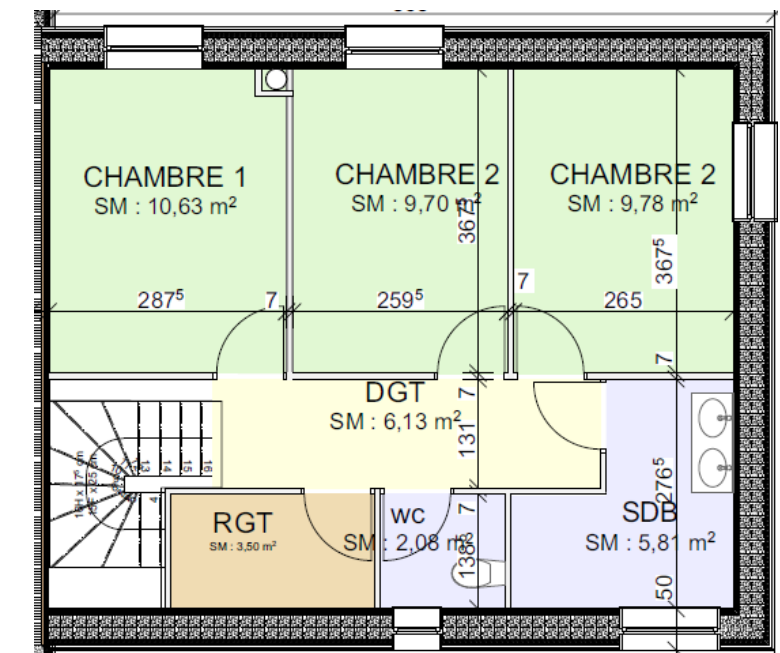

Rez-de-chaussée

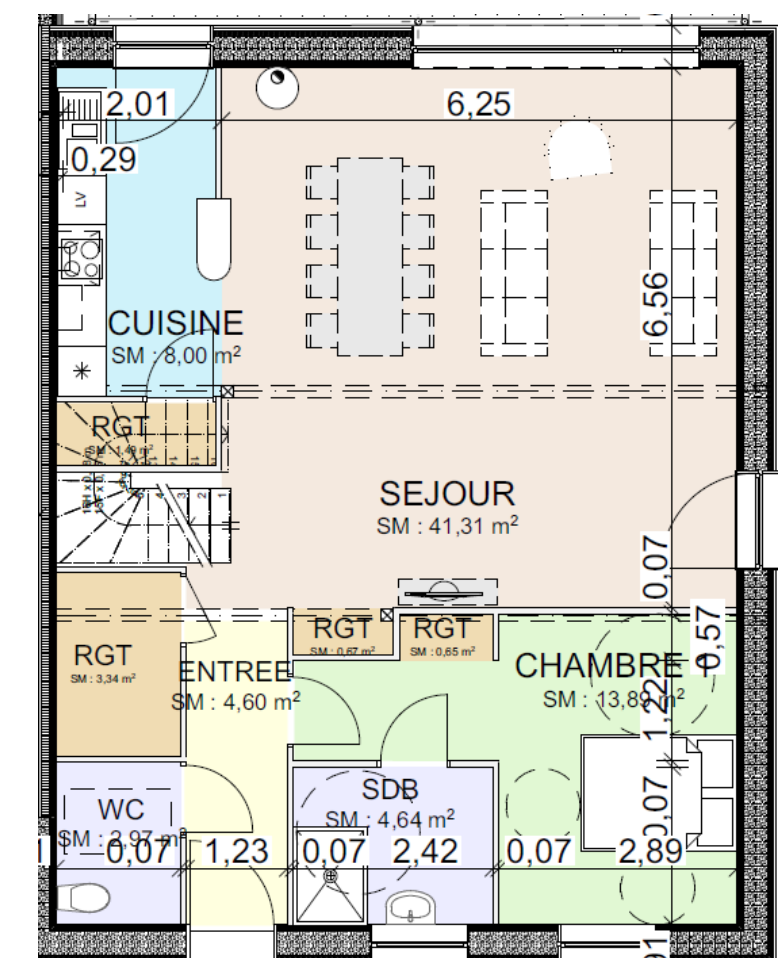


Éco'city de Villerupt


Maison individuelle MI-11



LES
CONSTRUCTEURS
DU BOIS

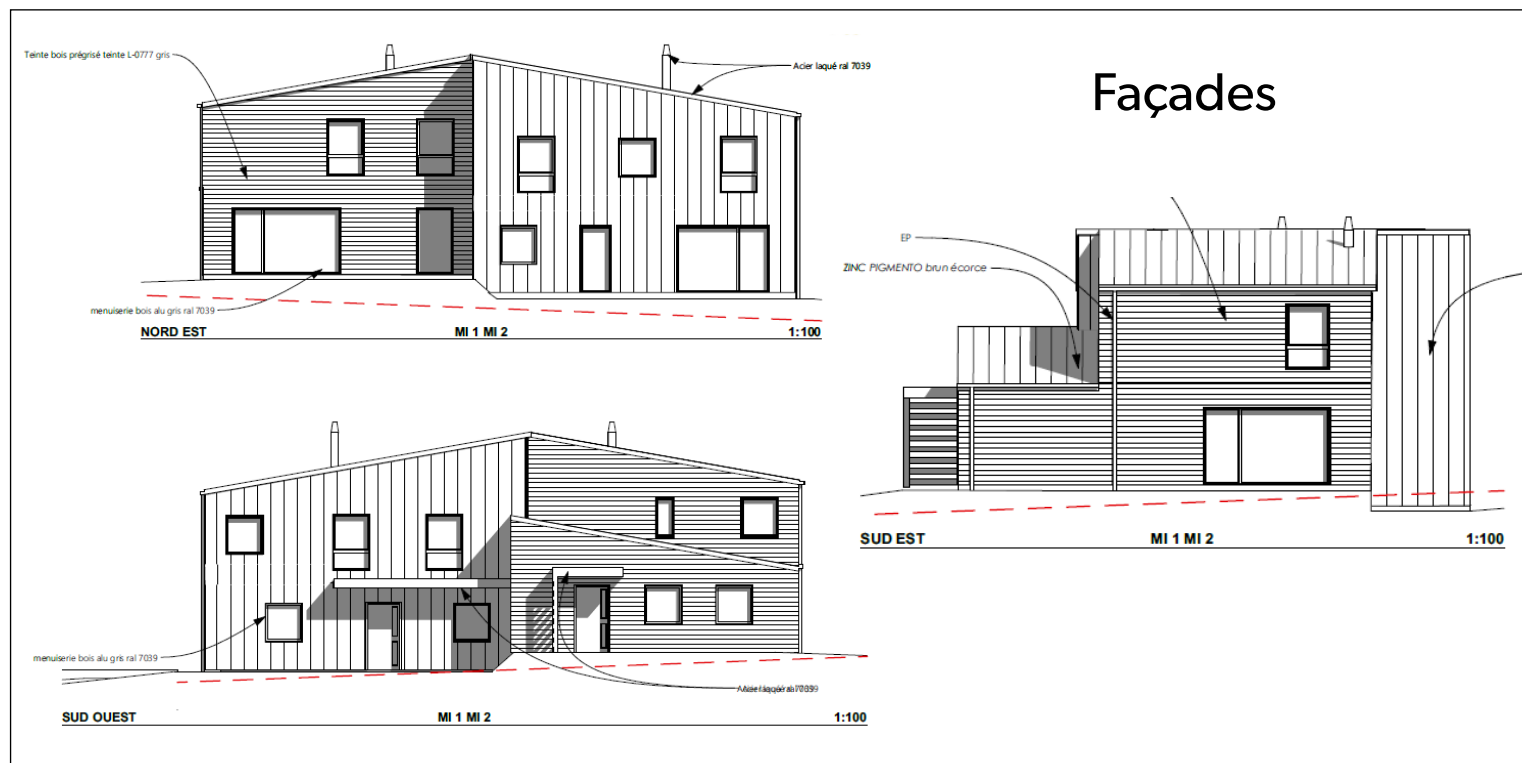

Emplacement sur la
parcelle

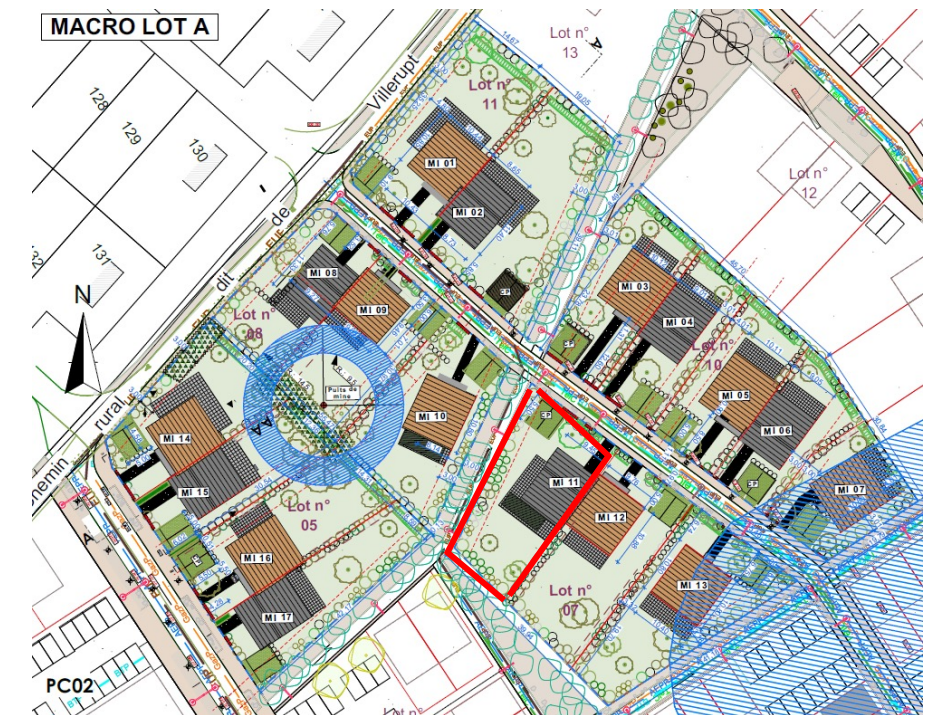

RDC



Proposition d'aménagement virtuel non contractuelle proposée par un décorateur RHINOV

Etage



Proposition d'aménagement virtuel non contractuelle proposée par un décorateur RHINOV